



SITUACION TRANSVERSAL TIPO II

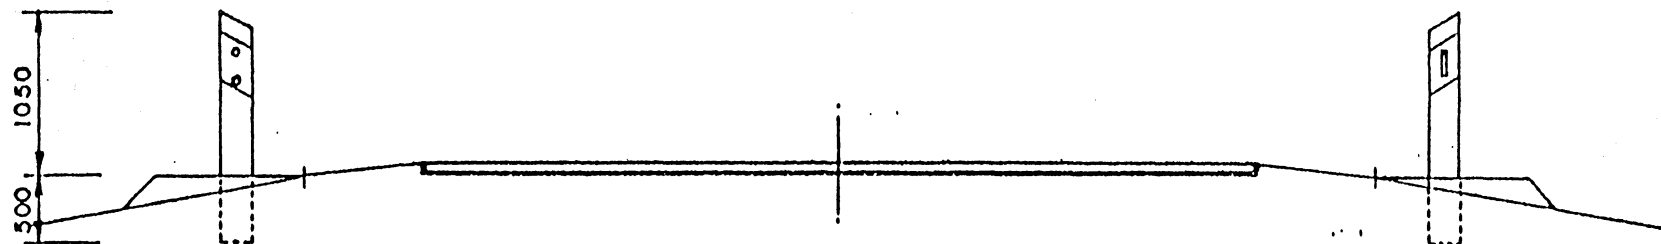

SECCION

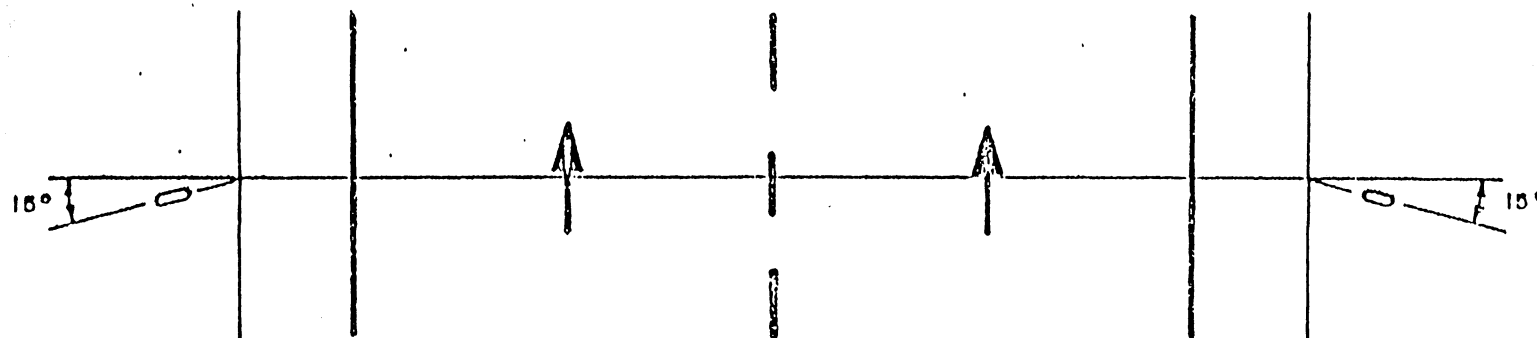

PLANTA