

Alternativas:



Separación:

Línea de borde o cierre entre 5 y 10 m.  
Balizamiento longitudinal entre 5 y 20 m.


$d \geq 100 \text{ m}$

Zona mínima de transición

Ejemplo:

0.1

Figura:

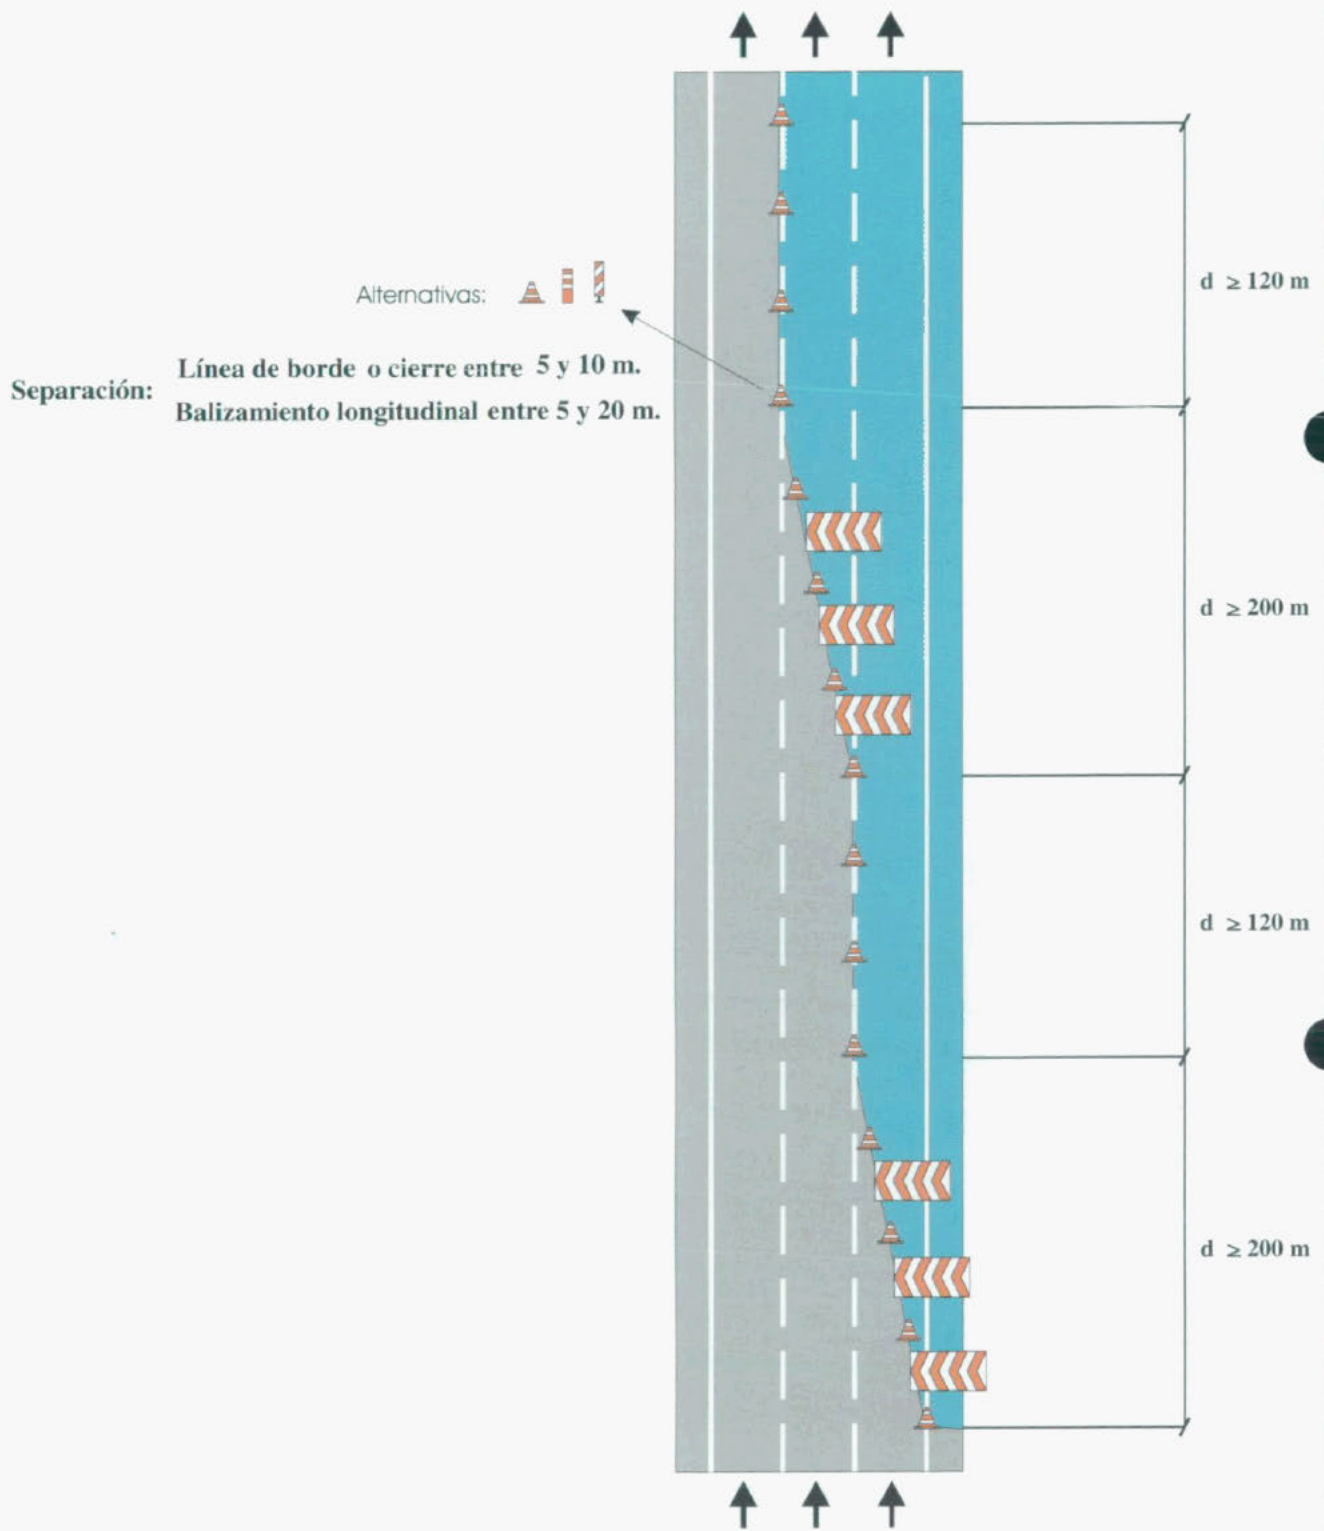

Zona mínima de transición

Ejemplo:

0.2

Figura: